



МИНТРАНС РОССИИ
ФЕДЕРАЛЬНОЕ АГЕНТСТВО МОРСКОГО И РЕЧНОГО ТРАНСПОРТА
**ФИЛИАЛ ФЕДЕРАЛЬНОГО ГОСУДАРСТВЕННОГО БЮДЖЕТНОГО УЧРЕЖДЕНИЯ
«АДМИНИСТРАЦИЯ МОРСКИХ ПОРТОВ ЗАПАДНОЙ АРКТИКИ»
В МОРСКОМ ПОРТУ САБЕТТА**
(Филиал ФГБУ «АМП ЗАПАДНОЙ АРКТИКИ» в морском порту Сабетта)

КАПИТАН МОРСКОГО ПОРТА САБЕТТА

РАСПОРЯЖЕНИЕ

«12» октября 2022 г.

№ 24/ 2022

Сведения о фактических глубинах на Подходном канале и у причалов акватории участка № 1 морского порта Сабетта, предельно допустимых осадках в морском порту Сабетта

В целях обеспечения безопасности плавания судов, на основании части 1 статьи 12 Федерального закона от 08.11.2007 г № 261-ФЗ «О морских портах в Российской Федерации и о внесении изменений в отдельные законодательные акты Российской Федерации»,

Во исполнение:

- пункта 1 статьи 11 Федерального закона от 08.11.2007 г № 261-ФЗ «О морских портах в Российской Федерации и о внесении изменений в отдельные законодательные акты Российской Федерации»,
- пункта 61 «Общих правил плавания и стоянки судов в морских портах Российской Федерации и на подходах к ним», утверждённых Приказом Минтранса от 12.11.2021 № 395
- пункта 68 Обязательных постановлений в морском порту Сабетта, утвержденных приказом Минтранса России от 21.01.2016 г. № 9 с изменениями, утвержденными приказом Минтранса России от 09.03.2017 № 86, приказом Минтранса России от 18.05.2022 № 186

на основании планшетов площадной съемки рельефа дна, выполненной ООО «Фертоинг» в августе и сентябре 2022 года, полученных от ФГУП «Гидрографическое предприятие», ОБЪЯВЛЯЮ сведения о фактических глубинах на подходном канале и у причалов участка № 1 морского порта Сабетта, а также о предельно допустимых осадках судов в морском порту Сабетта.

1. Морской порт Сабетта принимает суда с осадкой до 12,44 метров в пресной воде.
2. Фактические глубины на подходном канале и у причалов участка № 1 морского порта Сабетта согласно нижеприведенной таблице:

Наименование	Длина причала, м	Фактическая глубина, м	Примечание
Подходной канал		12,1	См. Планшет съёмки рельефа дна
Технологический причал №1	390,8	13,1	По линии кордона
Технологический причал №2	390,8	13,1	По линии кордона
Причал № 1	210,0	6,1	
Причал № 2	224,0	9,9 8,2	от ПК 0 до ПК 130 от ПК 130 до ПК 224
Причал № 3	250,0	11,4 9,1	от ПК 0 до ПК 130 от ПК 130 до ПК 250
Причал № 4	112,0	6,1	
Причал № 5	230,0	10,3	
Причал № 6	231,0	10,0	

- Пикетаж в метрах Начало нумерации ПК 0 и длина Причалов согласно Паспортов ГТС
- Глубины приведены к НТУ (наинизшему теоретическому уровню) морского порта Сабетта

3. С момента издания данного Распоряжения признать утратившим силу Распоряжение Капитана морского порта Сабетта № 22/2022 от 15.09.2022 г.
4. Установить срок действия данного Распоряжения 1 год или до отмены.

И.о. капитана морского порта Сабетта



А. А. Фартушной


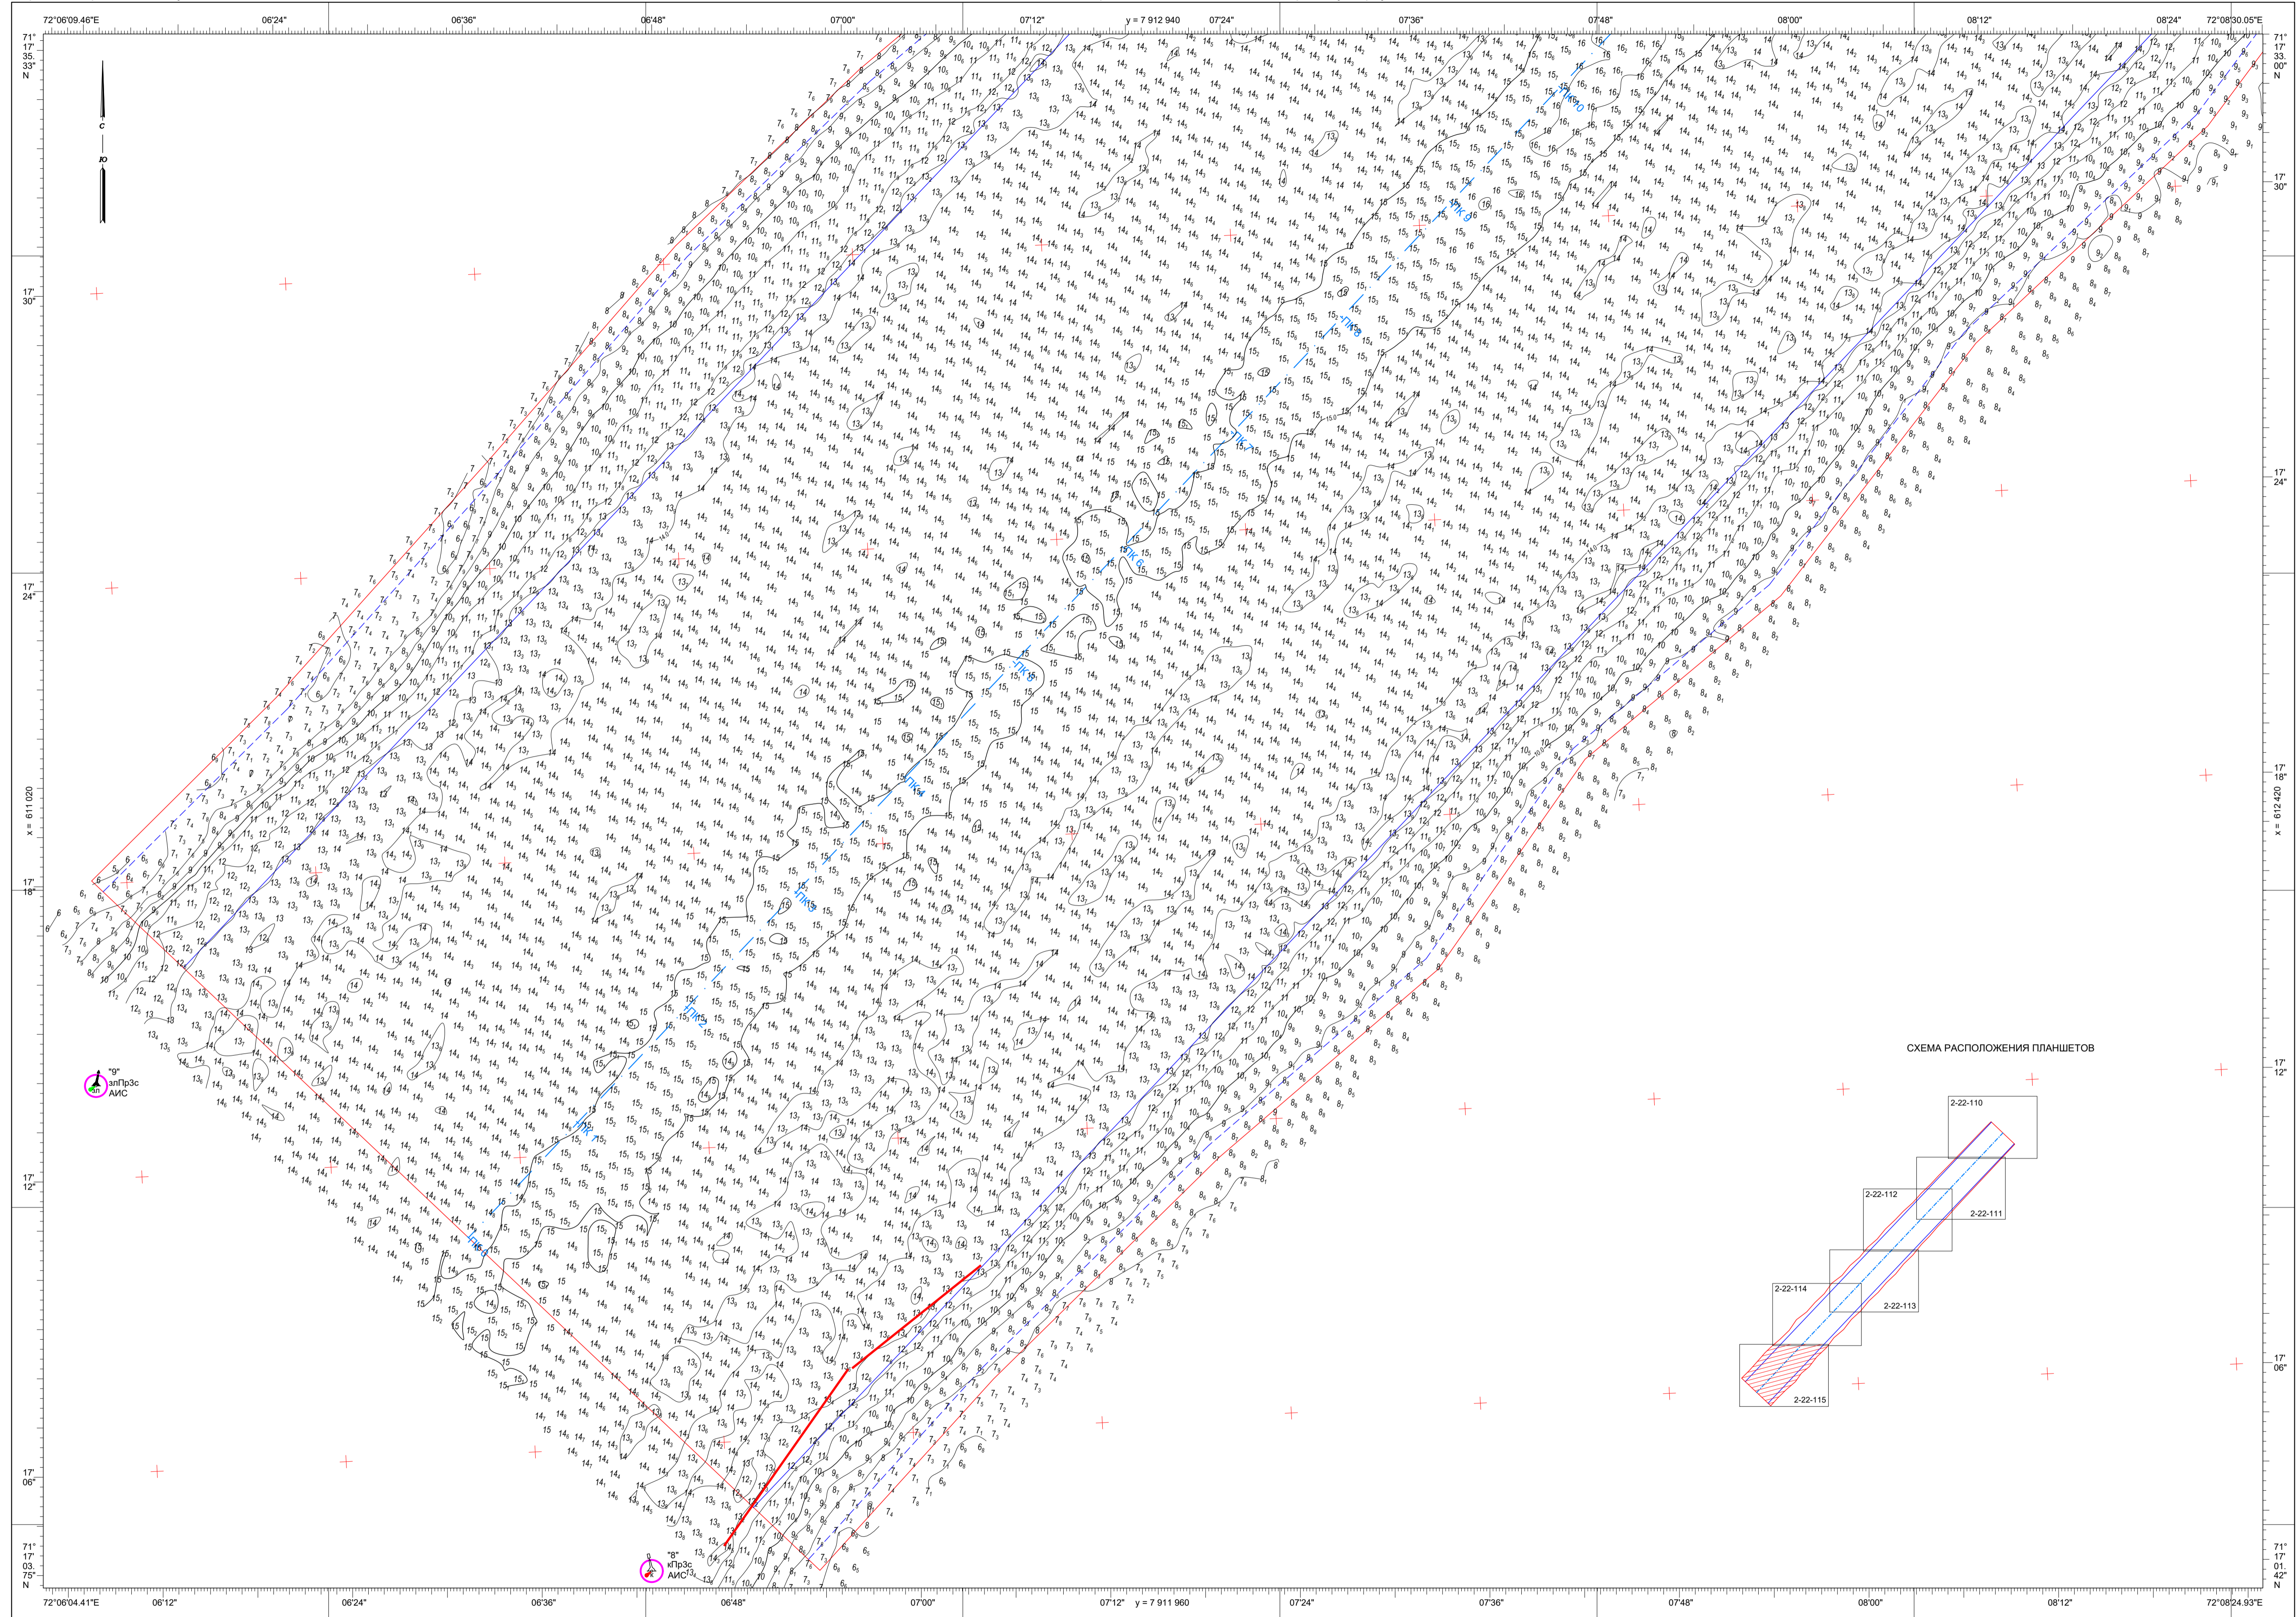


СХЕМА РАСПОЛОЖЕНИЯ ПЛАНШЕТОВ

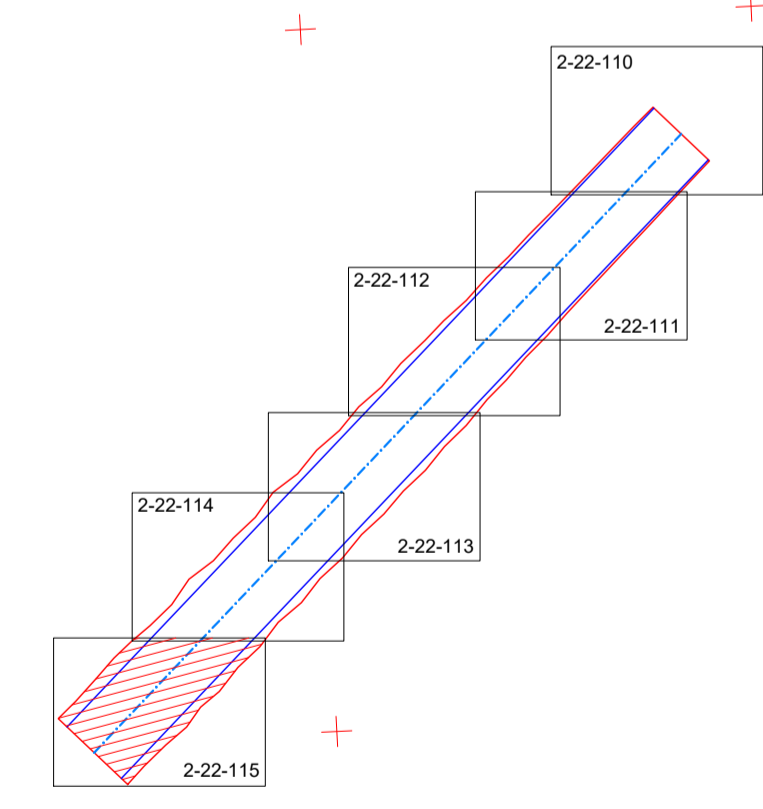

- Примечания**
- 1 Система координат WGS-84, проекция UTM-42N.
 - 2 Глубины в метрах приведены к наименьшему теоретическому уровню (НТУ).
 - 3 Съемка рельефа дна выполнена 16, 17, 18 июля 2022 г.
 - 4 Съемка рельефа дна выполнена руководителем ГТ Яковским Б.Г. и инженер-гидрографом ГТ Григорьев А.Ю.
 - 5 Сведения о положении НТУ приведены в Формуляре уровневого листа «Порт Сабетта», 011-21-01-Ф.002242-Э.ФУП.
 - 6 Буи нанесены по извещениям мореплавателей выпуск № 6 от 08.02.20 г.

- Условные обозначения:**
- граница нижней бровки подходного канала нанесена в соответствии с РД 010-РД.ЗБИО-16.1642.16-АКН и 010-РД.ЗБИО-16.1643.16-АКН;
 - граница верхней бровки подходного канала нанесена в соответствии с РД 010-РД.ЗБИО-16.1642.16-АКН и 010-РД.ЗБИО-16.1643.16-АКН;
 - граница инженерно-гидрографических работ;
 - ось подходного канала с указанием пикетов.

Изм.	Колуч.	Лист	№ док.	Поп.	Дата	Морской порт Сабетта		
Разраб.	Галанина	02/22	08.22		Предварительная съемка рельефа дна на акватории подходного канала.	Стадия	Лист	Листов
Проверил	Андрянова	08.22	08.22		Детальная съемка рельефа дна		6	
Рук. СДР	Коваленко	08.22	08.22					
Гл. спец.	Дахин	08.22	08.22		Планшет съемки рельефа дна М 1:2000			
Н. контр.	Камнев	08.22	08.22					
Зам. нач. ОР	Тимошенко	08.22	08.22					